Stadt Wien – Wiener Wohnen
Koordinationsbereich Immobilienmanagement
Fachbereich Auftragswesen
Rosa-Fischer-Gasse 2, 1030 Wien
Tel.: 05 75 75 75; Fax: 05 75 75-99-52740
E-Mail: auftragswesen@wrw.wien.gv.at

Datum: 21. September 2017

LV\WW AW SAN\0822310-18BM
22., Schüttaustraße 1-39 Goethe-Hof
Baumeisterarbeiten - Außenanlagen Parkplätze

Anfragenbeantwortung

Zum oben genannten Vergabeverfahren ist folgende Frage eingelangt, die in der Folge anonymisiert dargestellt und beantwortet wird:

Bieteranfrage:

Welcher Bereich ist bei der Leistungsgruppe OG 01 Sockelsanierung lt. Lageplan gemeint.

Antwort:

Die OG 01 Sockelsanierung bezeichnet alle Arbeiten an den Außen- bzw. Grünanlagen, Fahrbahnen und Gehwegen in den 3 Innenhöfen Stiege 3-22, Stiege 28-50 und im Haupthof (zwischen Stiege 17-30).

Diese Hof-Bezeichnungen finden sich in dem der Ausschreibung beiliegenden "06_Plan TG510 Baustelleinrichtung-Terminplan" wieder, der dieser Anfragenbeantwortung mit zusätzlichen Markierungen als Verdeutlichung angeschlossen ist.

Diese Bieteranfrage führt zu keiner Berichtigung der Ausschreibungs-unterlagen.

Die Angebotsfrist wird nicht verlängert.

STADT WIEN WIENER WOHNEN

TIEFGARAGE AUSSCHREIBUNG

GOETHEHOF • 1220 WIEN SCHÜTTAUSTRASSE 1-39

BAUSTELLENEINRICHTUNGSPLAN M = 1 : 1000 30.11.2016 TG510

TERMINPLAN	MÄRZ	APRIL	MAI	JUNI	JULI	AUGUST	SEPTEMBER	OKTOBER	NOVEMBER	DEZEMBER	JÄNNER	FEBRUAR	MÄRZ	APRIL	MAI	JUNI	JULI	AUGUST	SEPTEMBER
VORBEREITUNGSMASSNAHMEN 1a-1c																			
UMLEGEARBEITEN																			
TIEFGARAGE 3a																			
TIEFGARAGE 3b																			
EIN-AUSFAHRTSBAUWERK 2																			
KOMPLETTIERUNG GARAGE																			
RÜCKBAU 1a + 1c																			
AUSSENANLAGEN BAULICHE MASSNAHMEN		HOF 3-22						HAUPTHOF			HOF 28-50								
AUSSENANLAGEN GÄRTNER + SONSTIGE							HOF 3-22			HAUPTHOF					HOF 28-50				

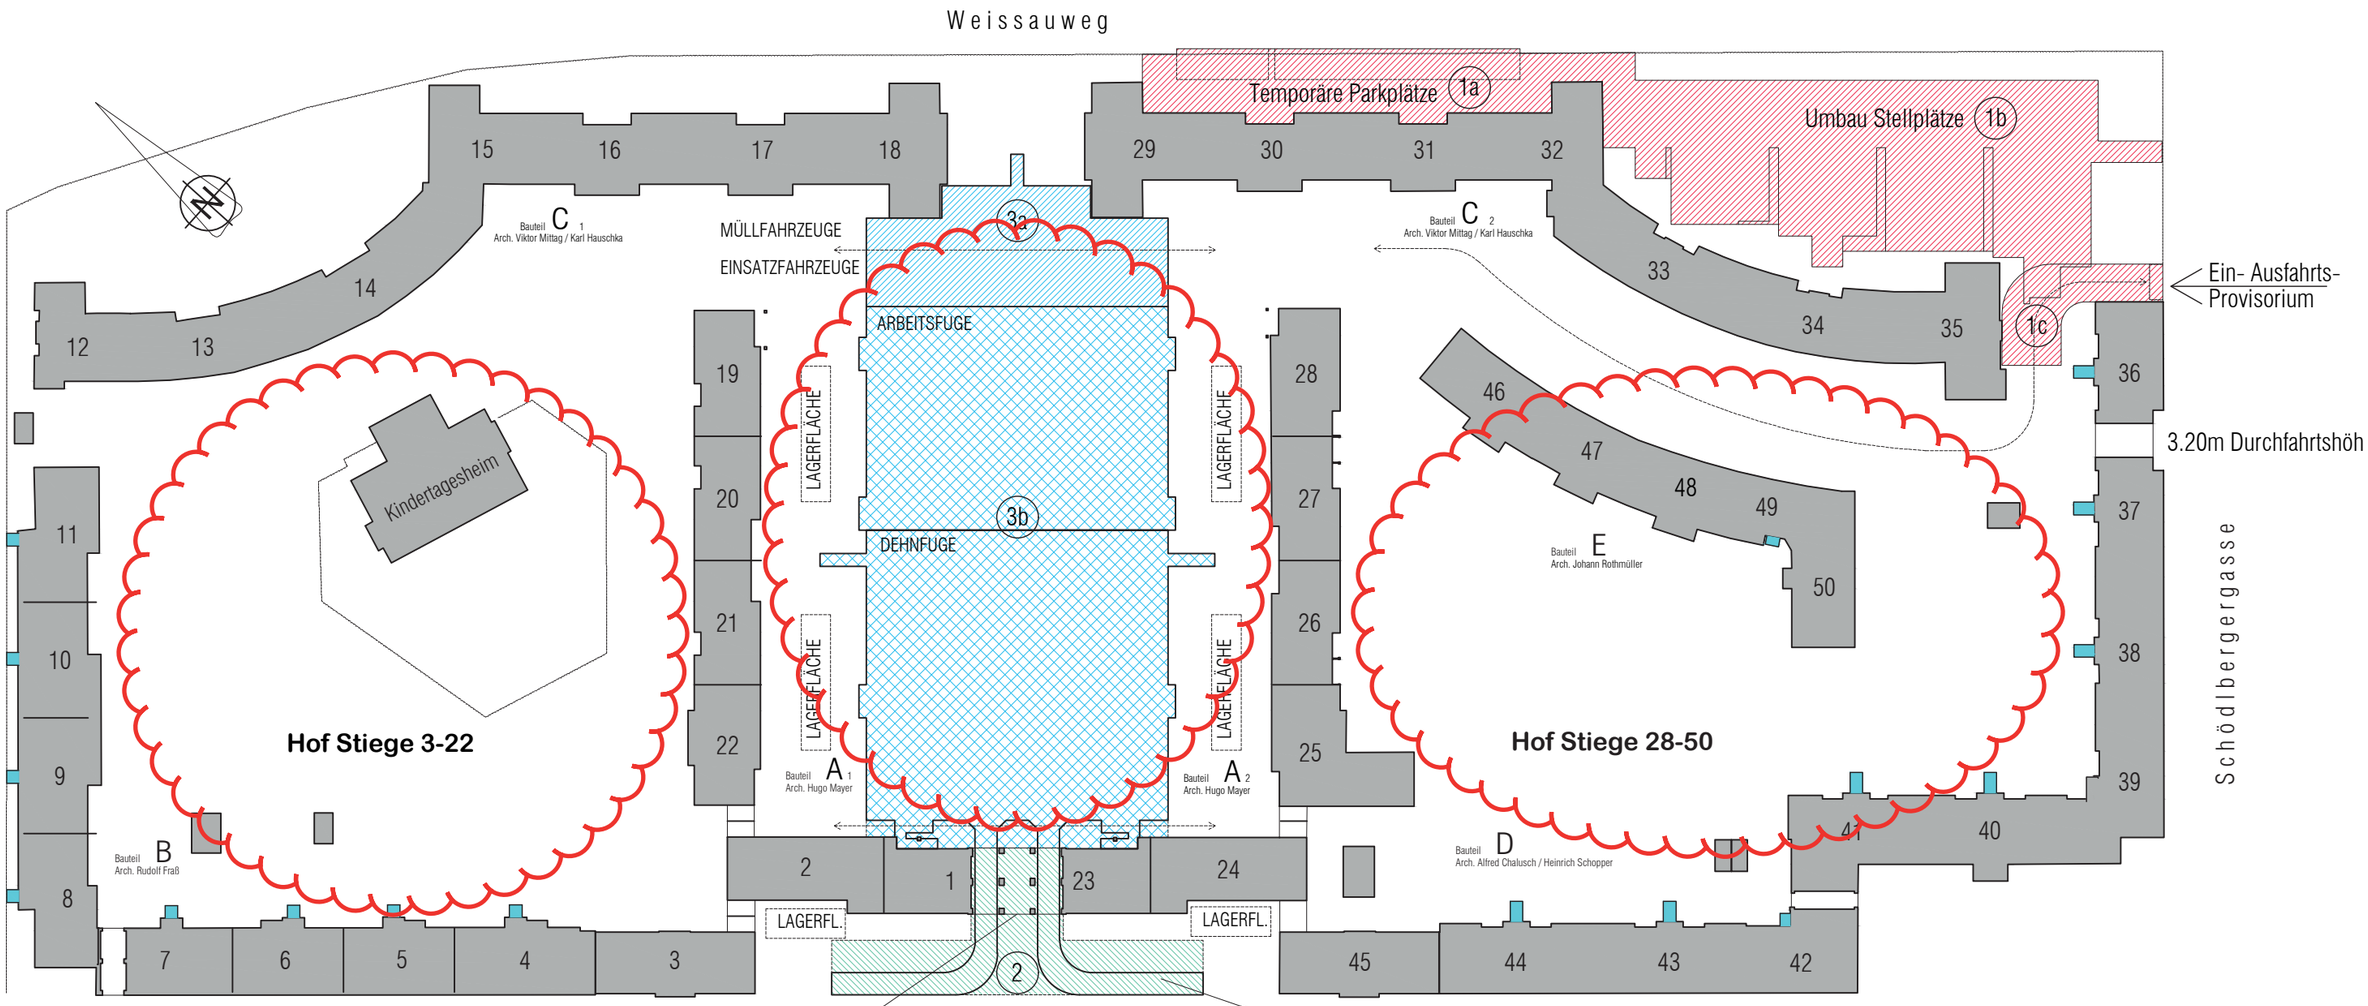

PLANUNG UND PROJEKTSTEUERUNG:
GESELLSCHAFT FÜR STADT- UND DORFERNEUERUNG GES.M.B.H.
1100 WIEN MUHRENGASSE 11 ARCH. DIPL. ING. W.REBERNIG

PLANUNG:
architektur atelier kiener
ARCHITEKTURATELIER KIENER ZT KEG
1070 WIEN LINDENGASSE 39 ARCH. DIPL. ING. M. KIENER